




ELEWACJA WSCHODNIA

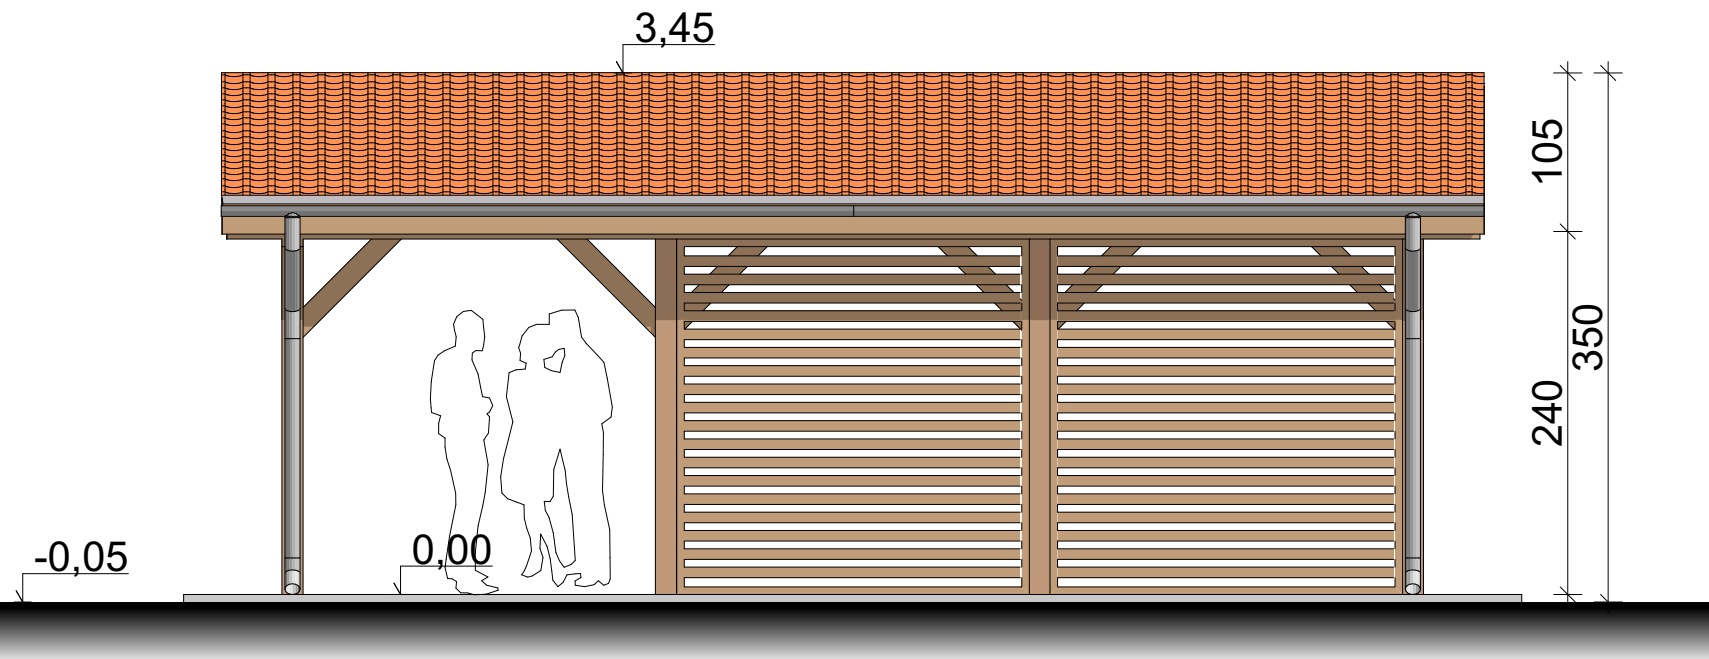


ELEWACJA PÓŁNOCNA

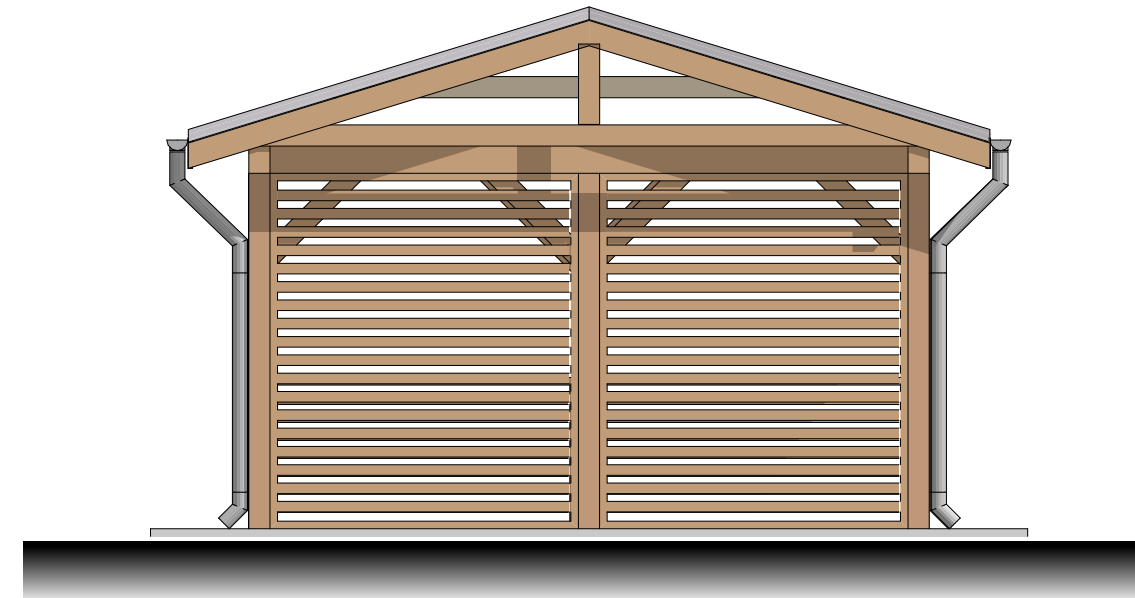

ELEWACJA ZACHODNIA

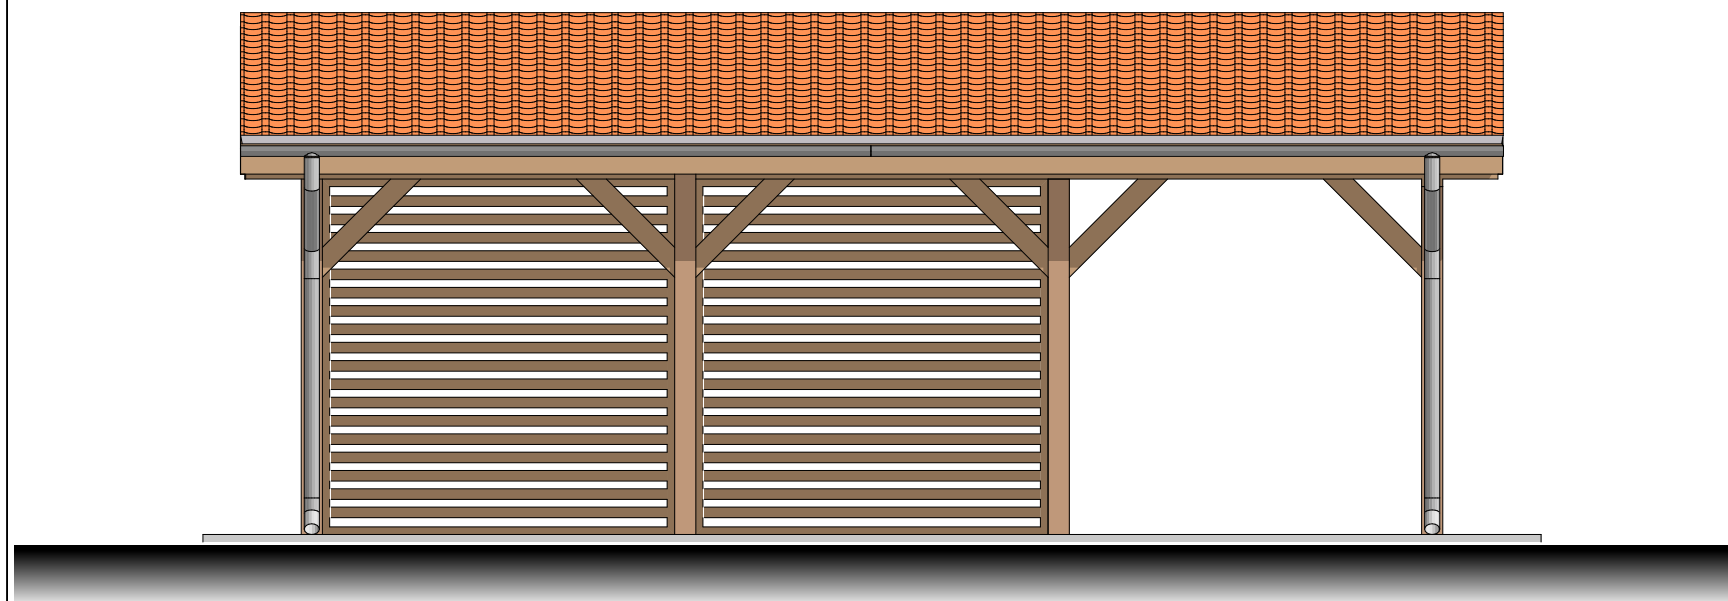

ELEWACJA POŁUDNIOWA

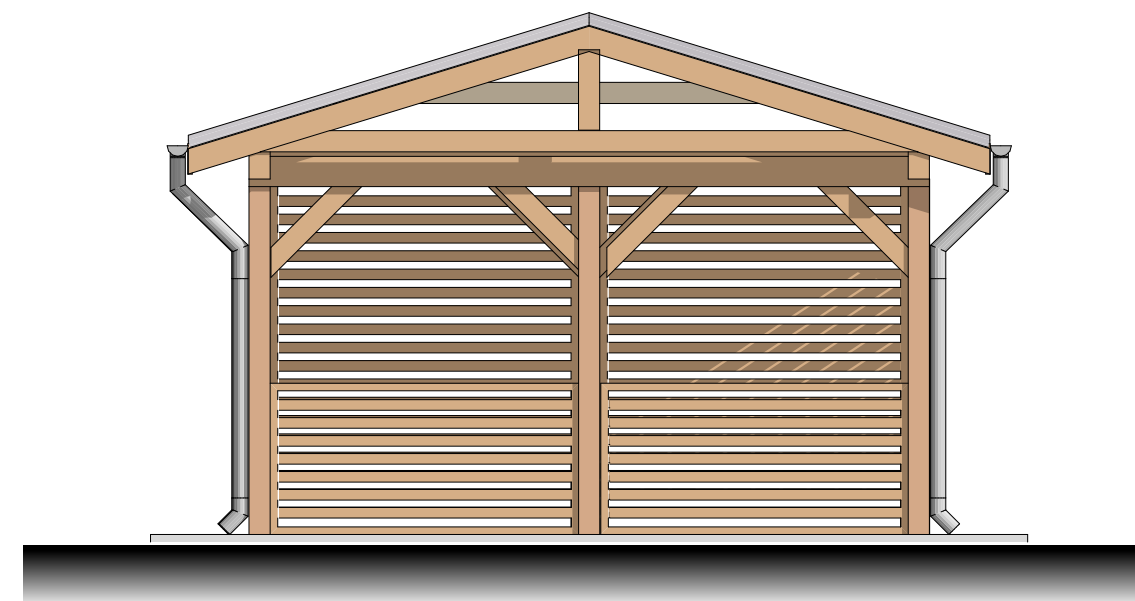

PROJEKT BUDOWLANY

STUDIO ARCHITEKTURY

DOROTA DŁUGOŁĘCKA

07-410 OSTROŁĘKA

UL. ks. W. Skierkowskiego 18/60

tel 604 996 208

e-mail: dlugoleckadorota@gmail.com

ZESPÓŁ PROJEKTOWY:		
IMIĘ, NAZWISKO, NR UPRAWNIENI:	SPECJALNOŚĆ:	PODPIS:
PROJEKTANT: Doroła DŁUGOŁĘCKA MAZ/005/15	ARCHITEKTURA	
BRANŻA:		

ARCHITEKTONICZNA

INWESTOR:	GMINA RZEKUŃ
	ul. Kościuszki 33
	07-411 Rzekuń

TYTUŁ PROJEKTU:	Zagospodarowanie terenu w sołectwie Czarnowiec gmina Rzekuń
-----------------	---

TYTUŁ RYSUNKU:	PROJEKT WIATY
	msc. Czarnowiec
	gm. Rzekuń
LOKALIZACJA:	działka ewidencyjna: 139/1

TYTUŁ RYSUNKU:	ELEWACJE
----------------	----------

SKALA:	1:50	RYSUNEK NR:	A-03
DATA:			01_SIERPIEŃ_2021