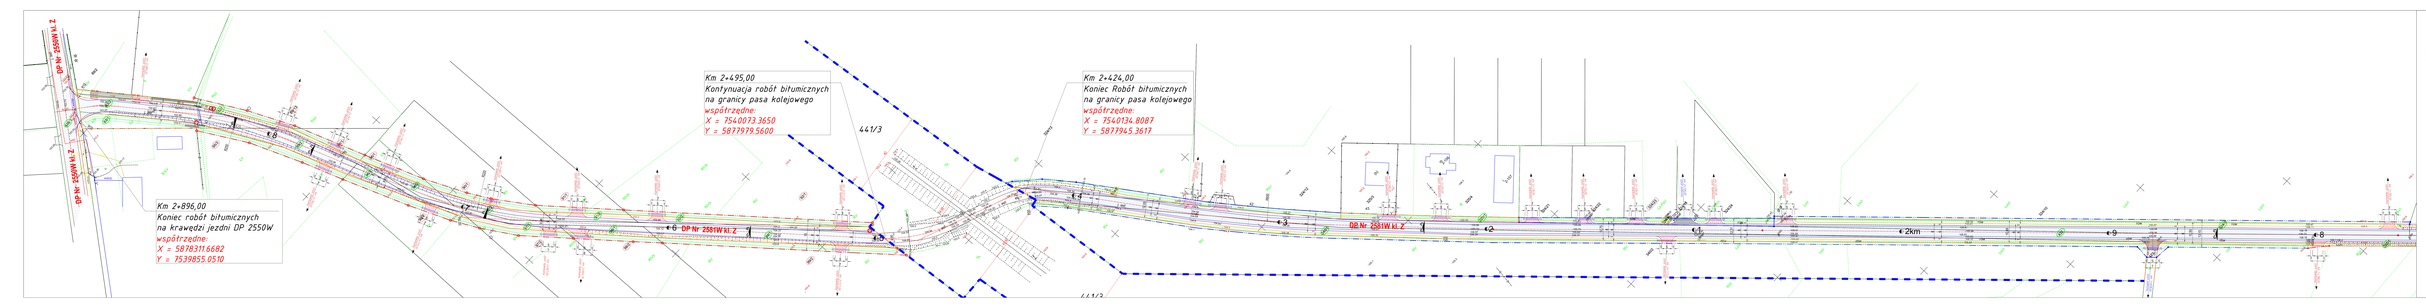

LEGENDA

Projektowane:

- Projektowana oś jezdni drogi powiatowej
- Projektowana krawędź jezdni bitumicznej
- Projektowana krawędź pobocza i ok. ks. kamiennego
- Projektowane ujęcia z nawierzchni bitumicznej
- Projektowane ujęcia z nawierzchni z ok. ks. kamiennego
- Projektowane odwzorowanie stanu wykonanego nowych nawierzchni drogowych w pasie drogi powiatowej
- Projektowane przepusty rurowe pod zjazdami z rury PE100 630/40mm.
- Projektowane przepusty rurowe pod korona drogi z rury PE100 630/40mm. z betonowymi ściankami czołowymi

Istniejące:

- Istniejąca linia granicy pasa drogowego dróg powiatowej Nr 2581W
- Projektowane granice rozgraniczające pasa drogi powiatowej objętej opracowaniem
- Projektowa granica rozgraniczająca pasa drogi powiatowej
- Istniejąca krawędź pasa powiatowej Nr 2550W (z nawierzchni bitumicznej)


ZESPÓŁ PROJEKTOWY

Funkcja	Imię i nazwisko	Nr. uprawnień	Podpis
Projektant	mgr inż. Leszek Chmielowiec	upr/bwip/	